


工程地质剖面图

水平比例 1:500
垂直比例 1:200

10-----10'

高程 (m)
(黄海高程系统)

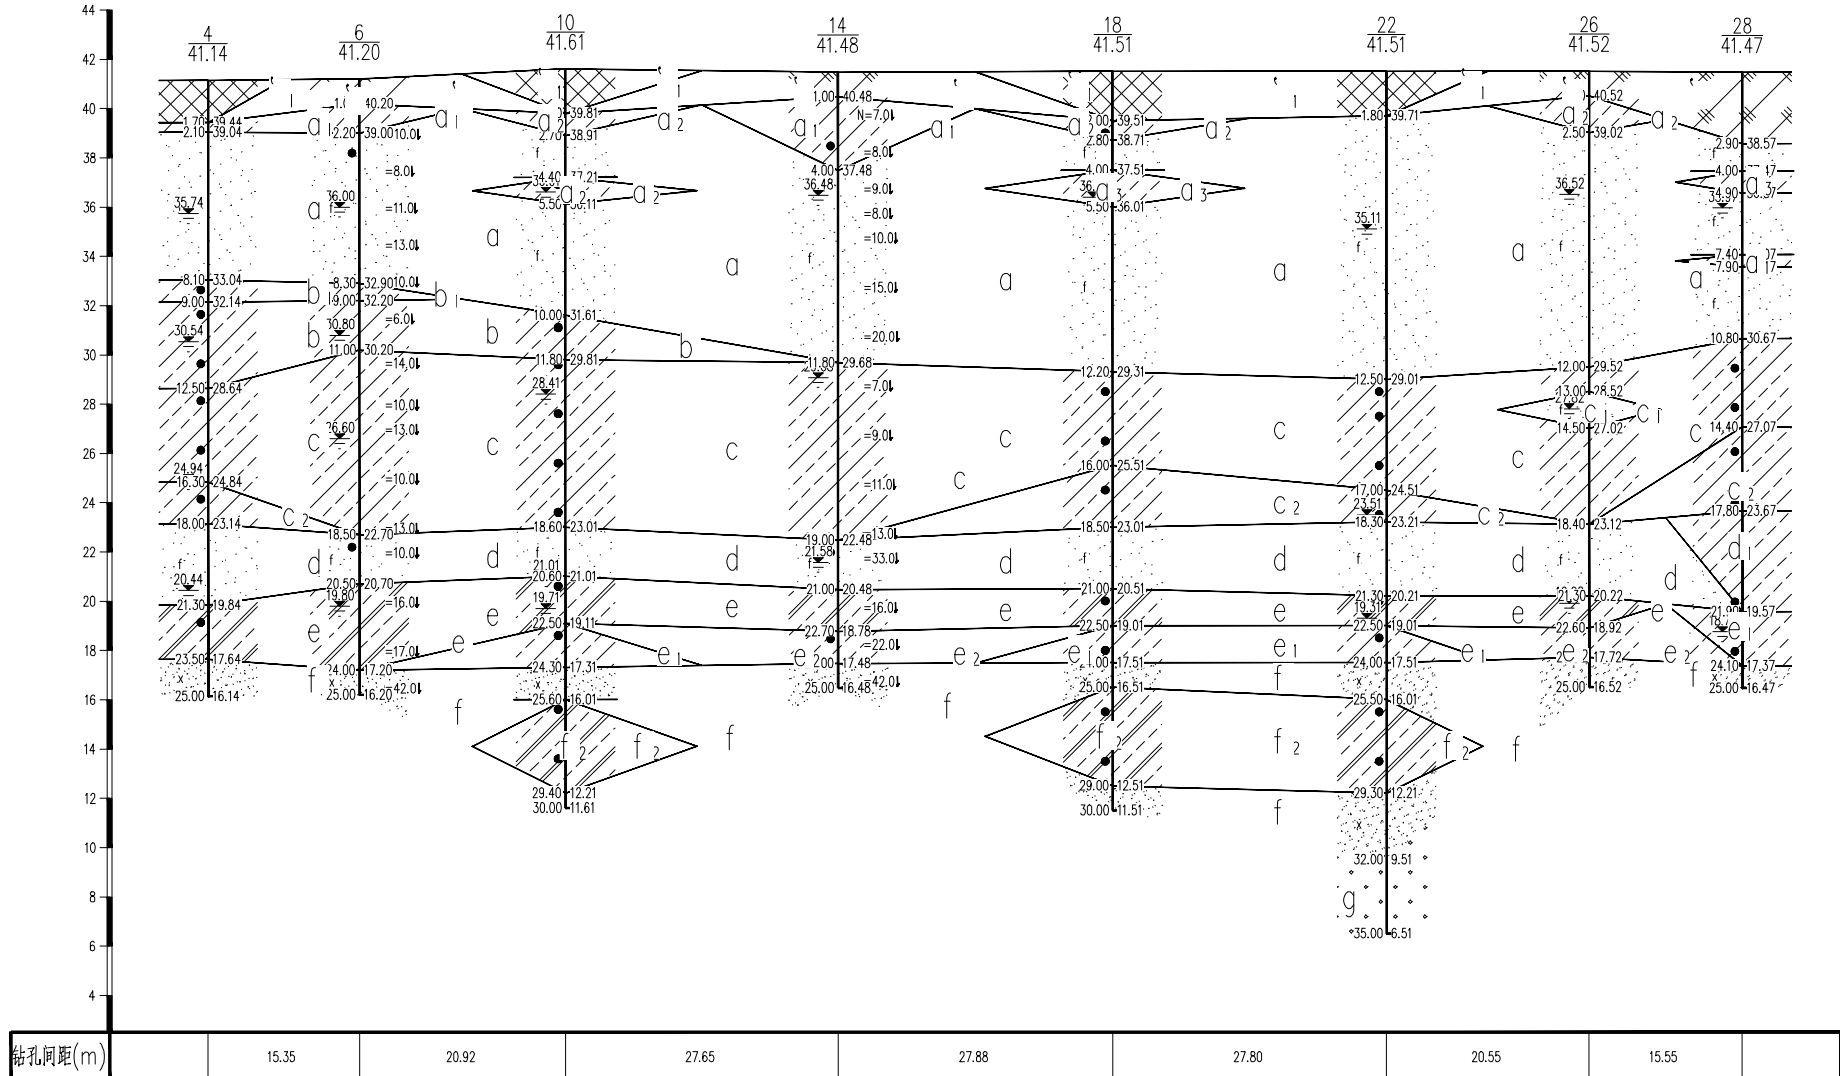

钻孔间距(m)	15.35	20.92	27.65	27.88	27.80	20.55	15.55
---------	-------	-------	-------	-------	-------	-------	-------

文化创意大厦项目

工程负责

校对

制图

图号 NO:

日期 2013. 8. 29