北京动车段（大兴）

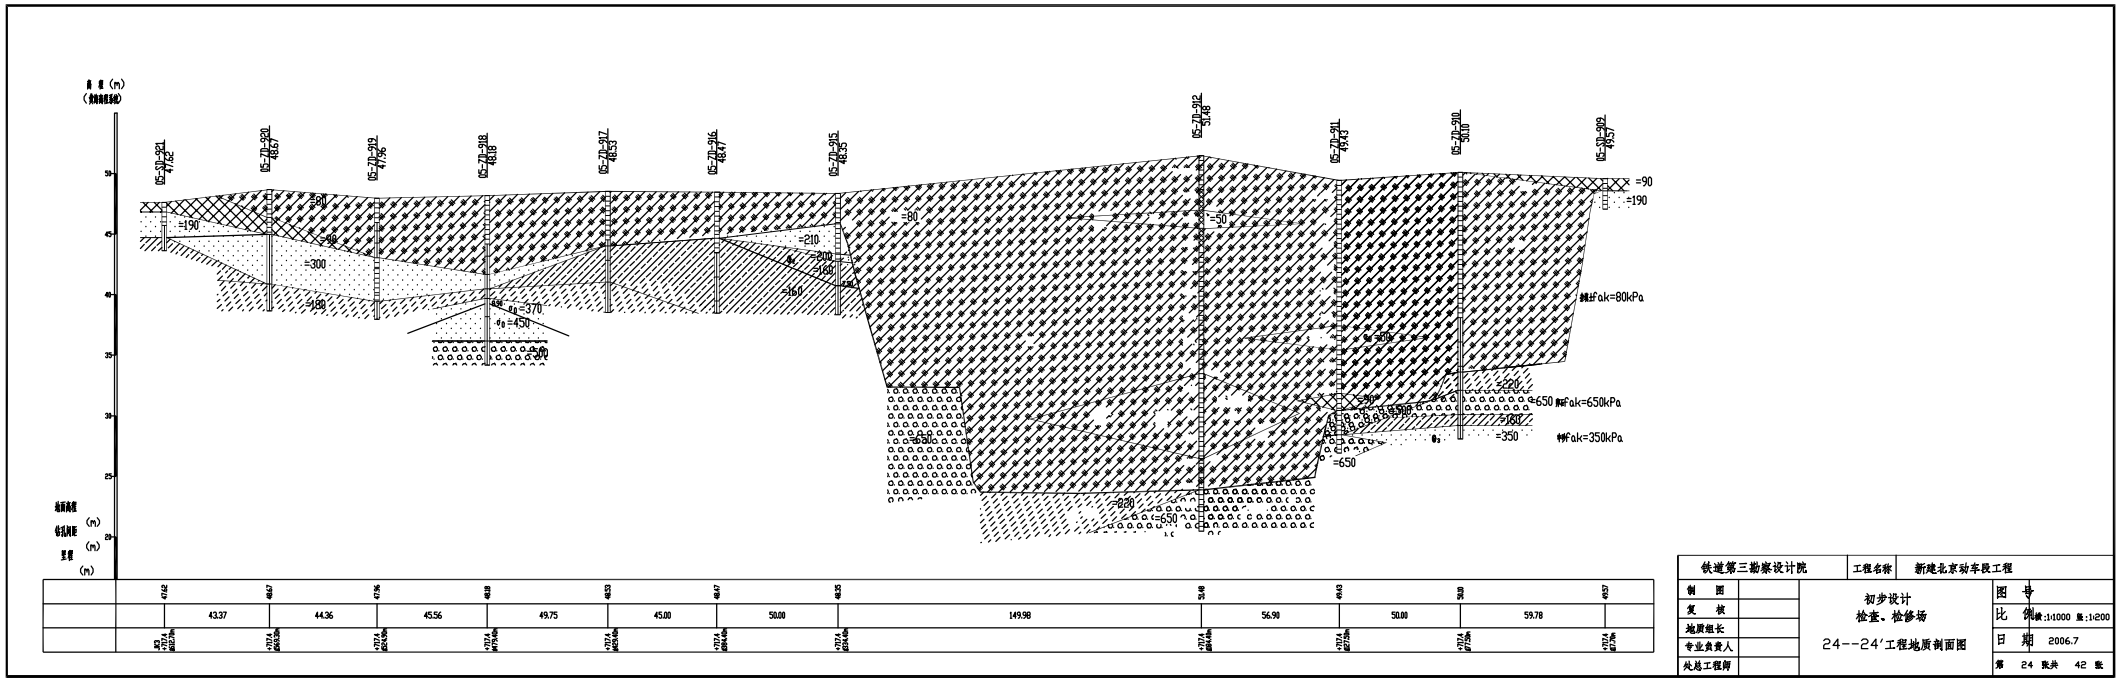

高程（m）
（黄海高程系统）
05-SD-921 47.62
05-7D-920 48.67
05-7D-919 47.96
05-7D-918 48.18
05-7D-917 48.53
05-7D-916 48.47
05-7D-915 48.35
05-7D-912 51.48
05-7D-911 49.43
05-7D-910 50.10
05-SD-909 49.57
=190
=300
=180
=370
=450
=210
=200
=160
=80
=50
=90
=220
=650
=350
=350kPa
=650kPa
=80kPa
地面高程
(m)
钻孔间距
(m)
里程
(m)
47.62
48.67
47.96
48.18
48.53
48.47
48.35
51.48
49.43
50.10
49.57
43.37
44.36
45.56
49.75
45.00
50.00
149.98
56.90
50.00
59.78
铁道第三勘察设计院
工程名称
新建北京动车段工程
制图
复核
地质组长
专业负责人
处总工程师
初步设计
检查、检修场
24--24′工程地质剖面图
图号
比例
横:1:1000 竖:1:200
日期
2006.7
第 24 张共 42 张