


工程地质剖面图

11-----11'

水平比例 1:200
垂直比例 1:350

高程 (m)
(假想高程系统)

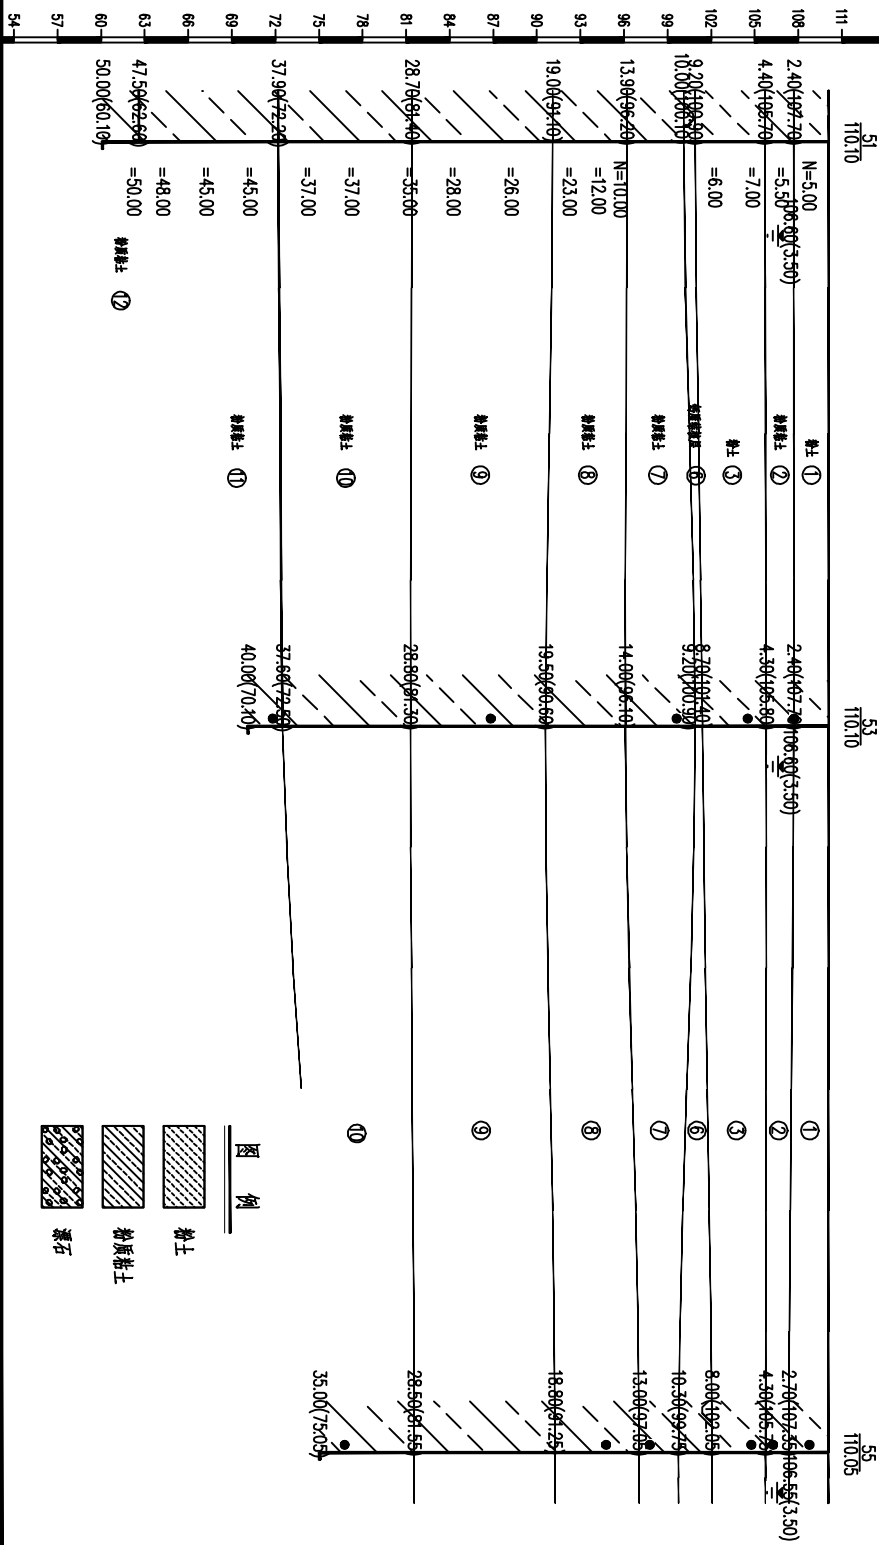

桩基 (m)	50.00	40.00
总桩长 (m)	23.00	28.57
桩基总长		