

工程地质剖面图


VI5——VI5

比例尺 垂直 1:200
水平 1:200

探井/钻孔 927
1312.43

1321.00

钻孔 928
1313.28

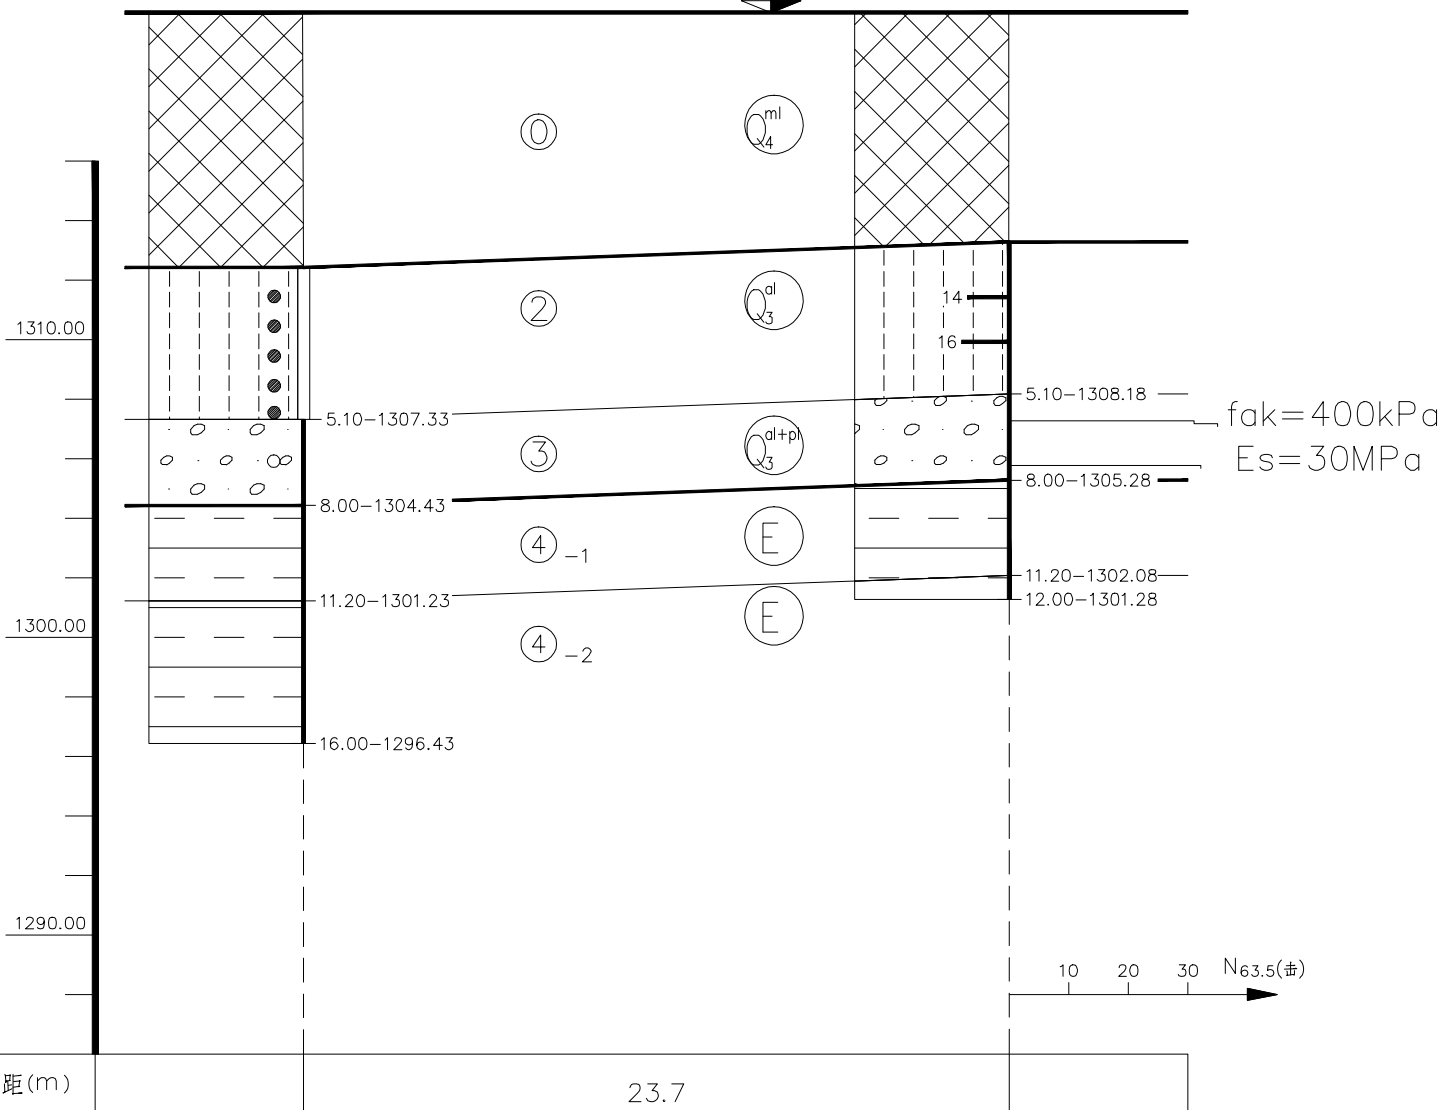

工程名称: 神华项目补充勘察VI区——余热回收、酸水气提、硫回收、液体公路运输 工程技术负责人: