


高程 (m)
(1985国家高程基准)

工程地质剖面图 比例尺 1:300
3-----3'

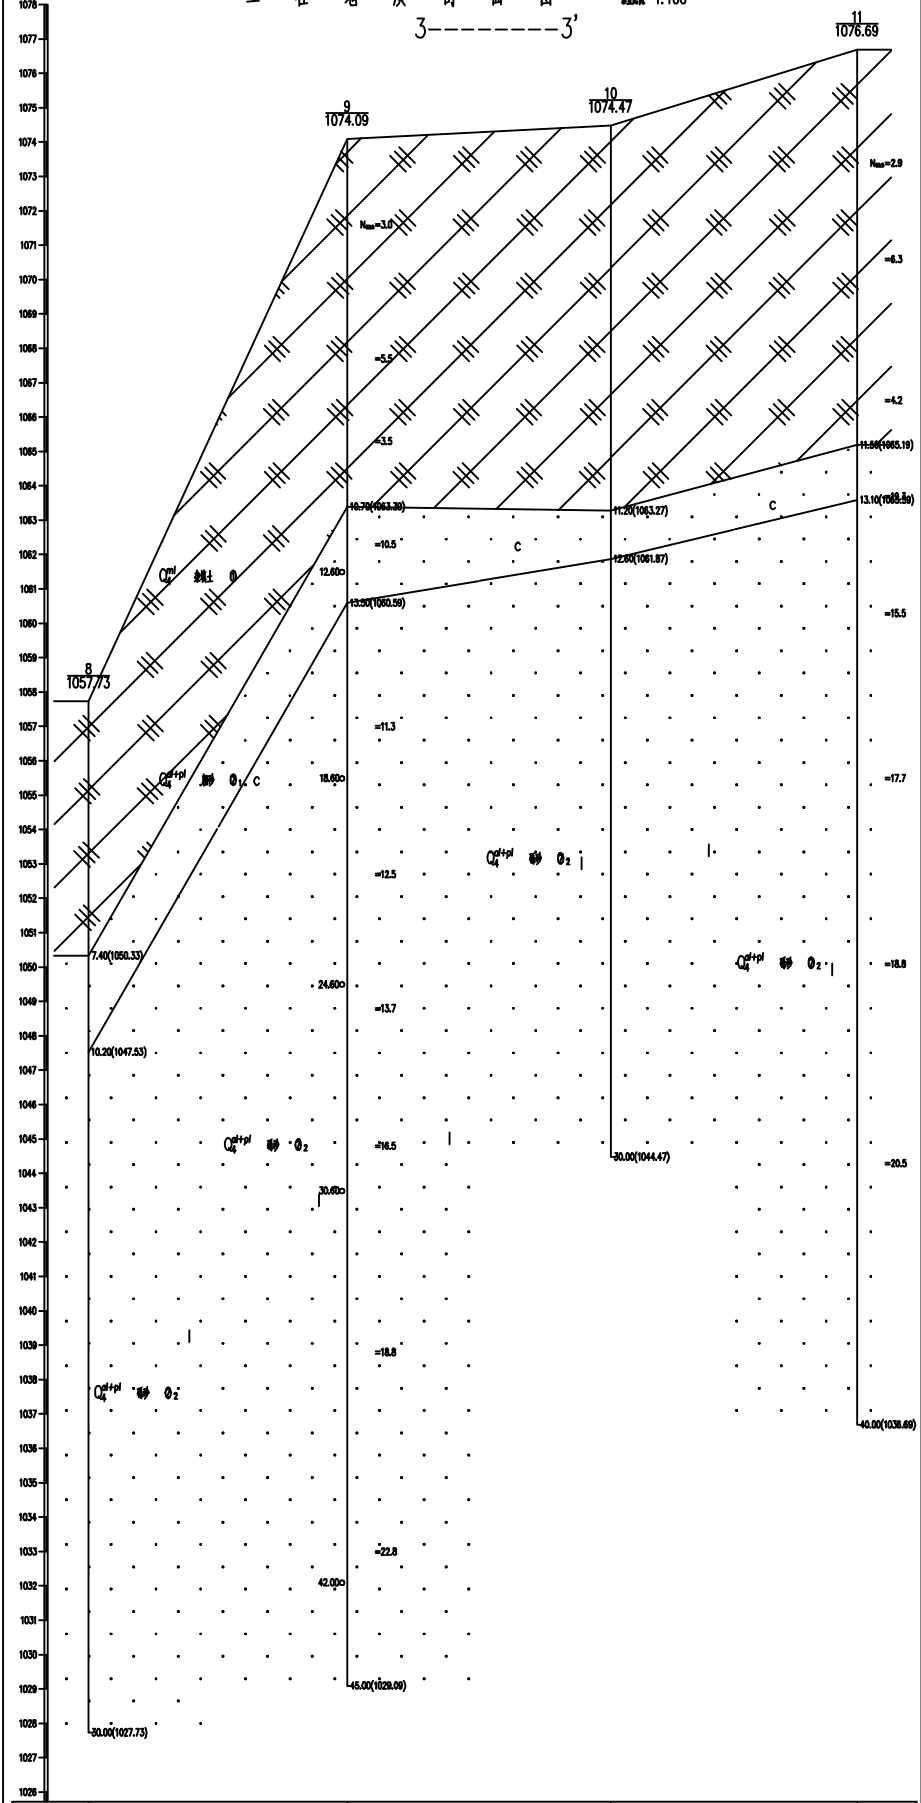

剖面间距 (m)	22.50	23.01	21.50	
工程名称	胜利油田采油厂	校对	张翠云	审核
设计	张翠云	工程负责人	曹田海	图号
制图				2G-1504